
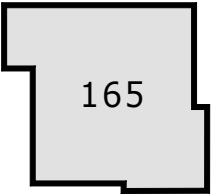


In conformità alla normativa vigente, il progettista detiene i diritti esclusivi sul presente elaborato tecnico. Ne è vietata la riproduzione, diffusione, modifica o utilizzo, totale o parziale, in qualsiasi forma, senza esplicito consenso scritto dell'autore.

1

PIANO TERRA

scala 1:100

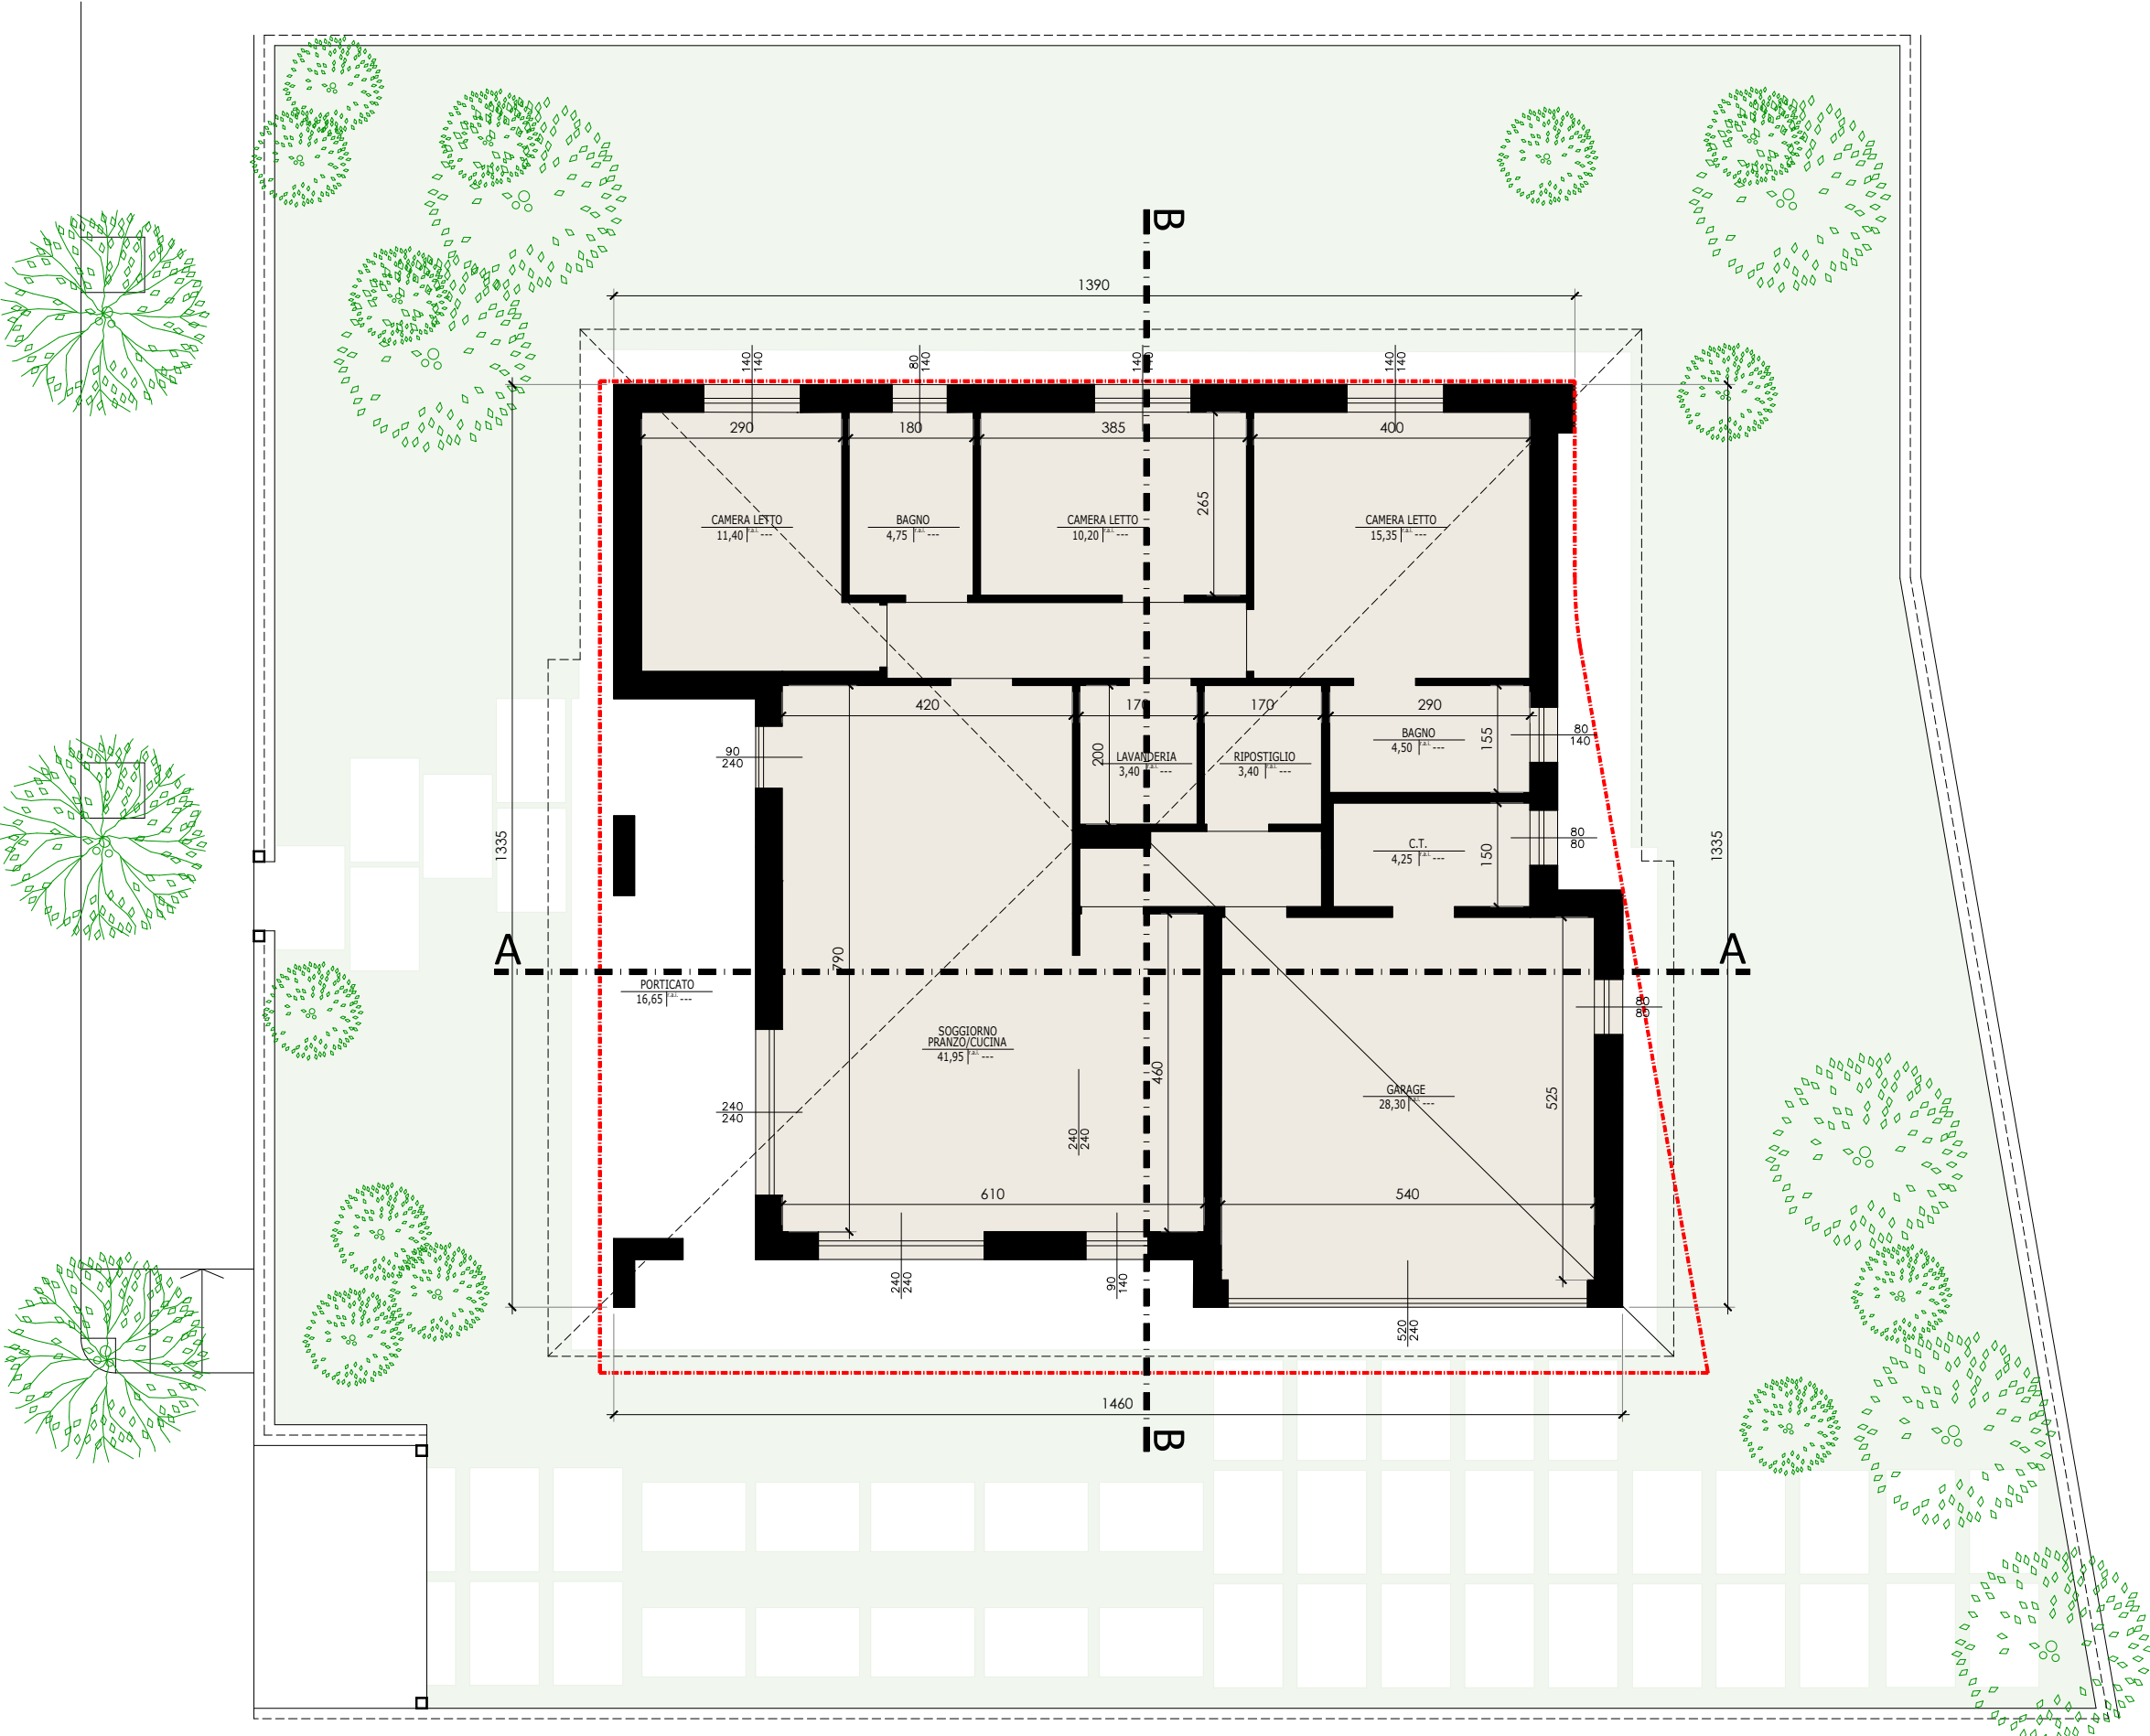

abacuc
architettura e consulenza
via Giovanni Gronchi 8 - Grezzana (VR)
arch. Stefano Signorini
(+39) 347 99 21 100
stefano.signorini@abacuc.it



Oggetto		Codifica PRO 01 _2025
Villetta unifamiliare su un piano - Lotto 9		
Committente		Tipologia ARCH
Pantim srl		
Elaborato	Data	
Pianta piano terra	13/11/2025	

**PROPOSTA
PROGETTO**