


In conformità alla normativa vigente, il progettista detiene i diritti esclusivi sul presente elaborato tecnico. Ne è vietata la riproduzione, diffusione, modifica o utilizzo, totale o parziale, in qualsiasi forma, senza esplicito consenso scritto dell'autore.

3

COPERTURA

scala 1:100

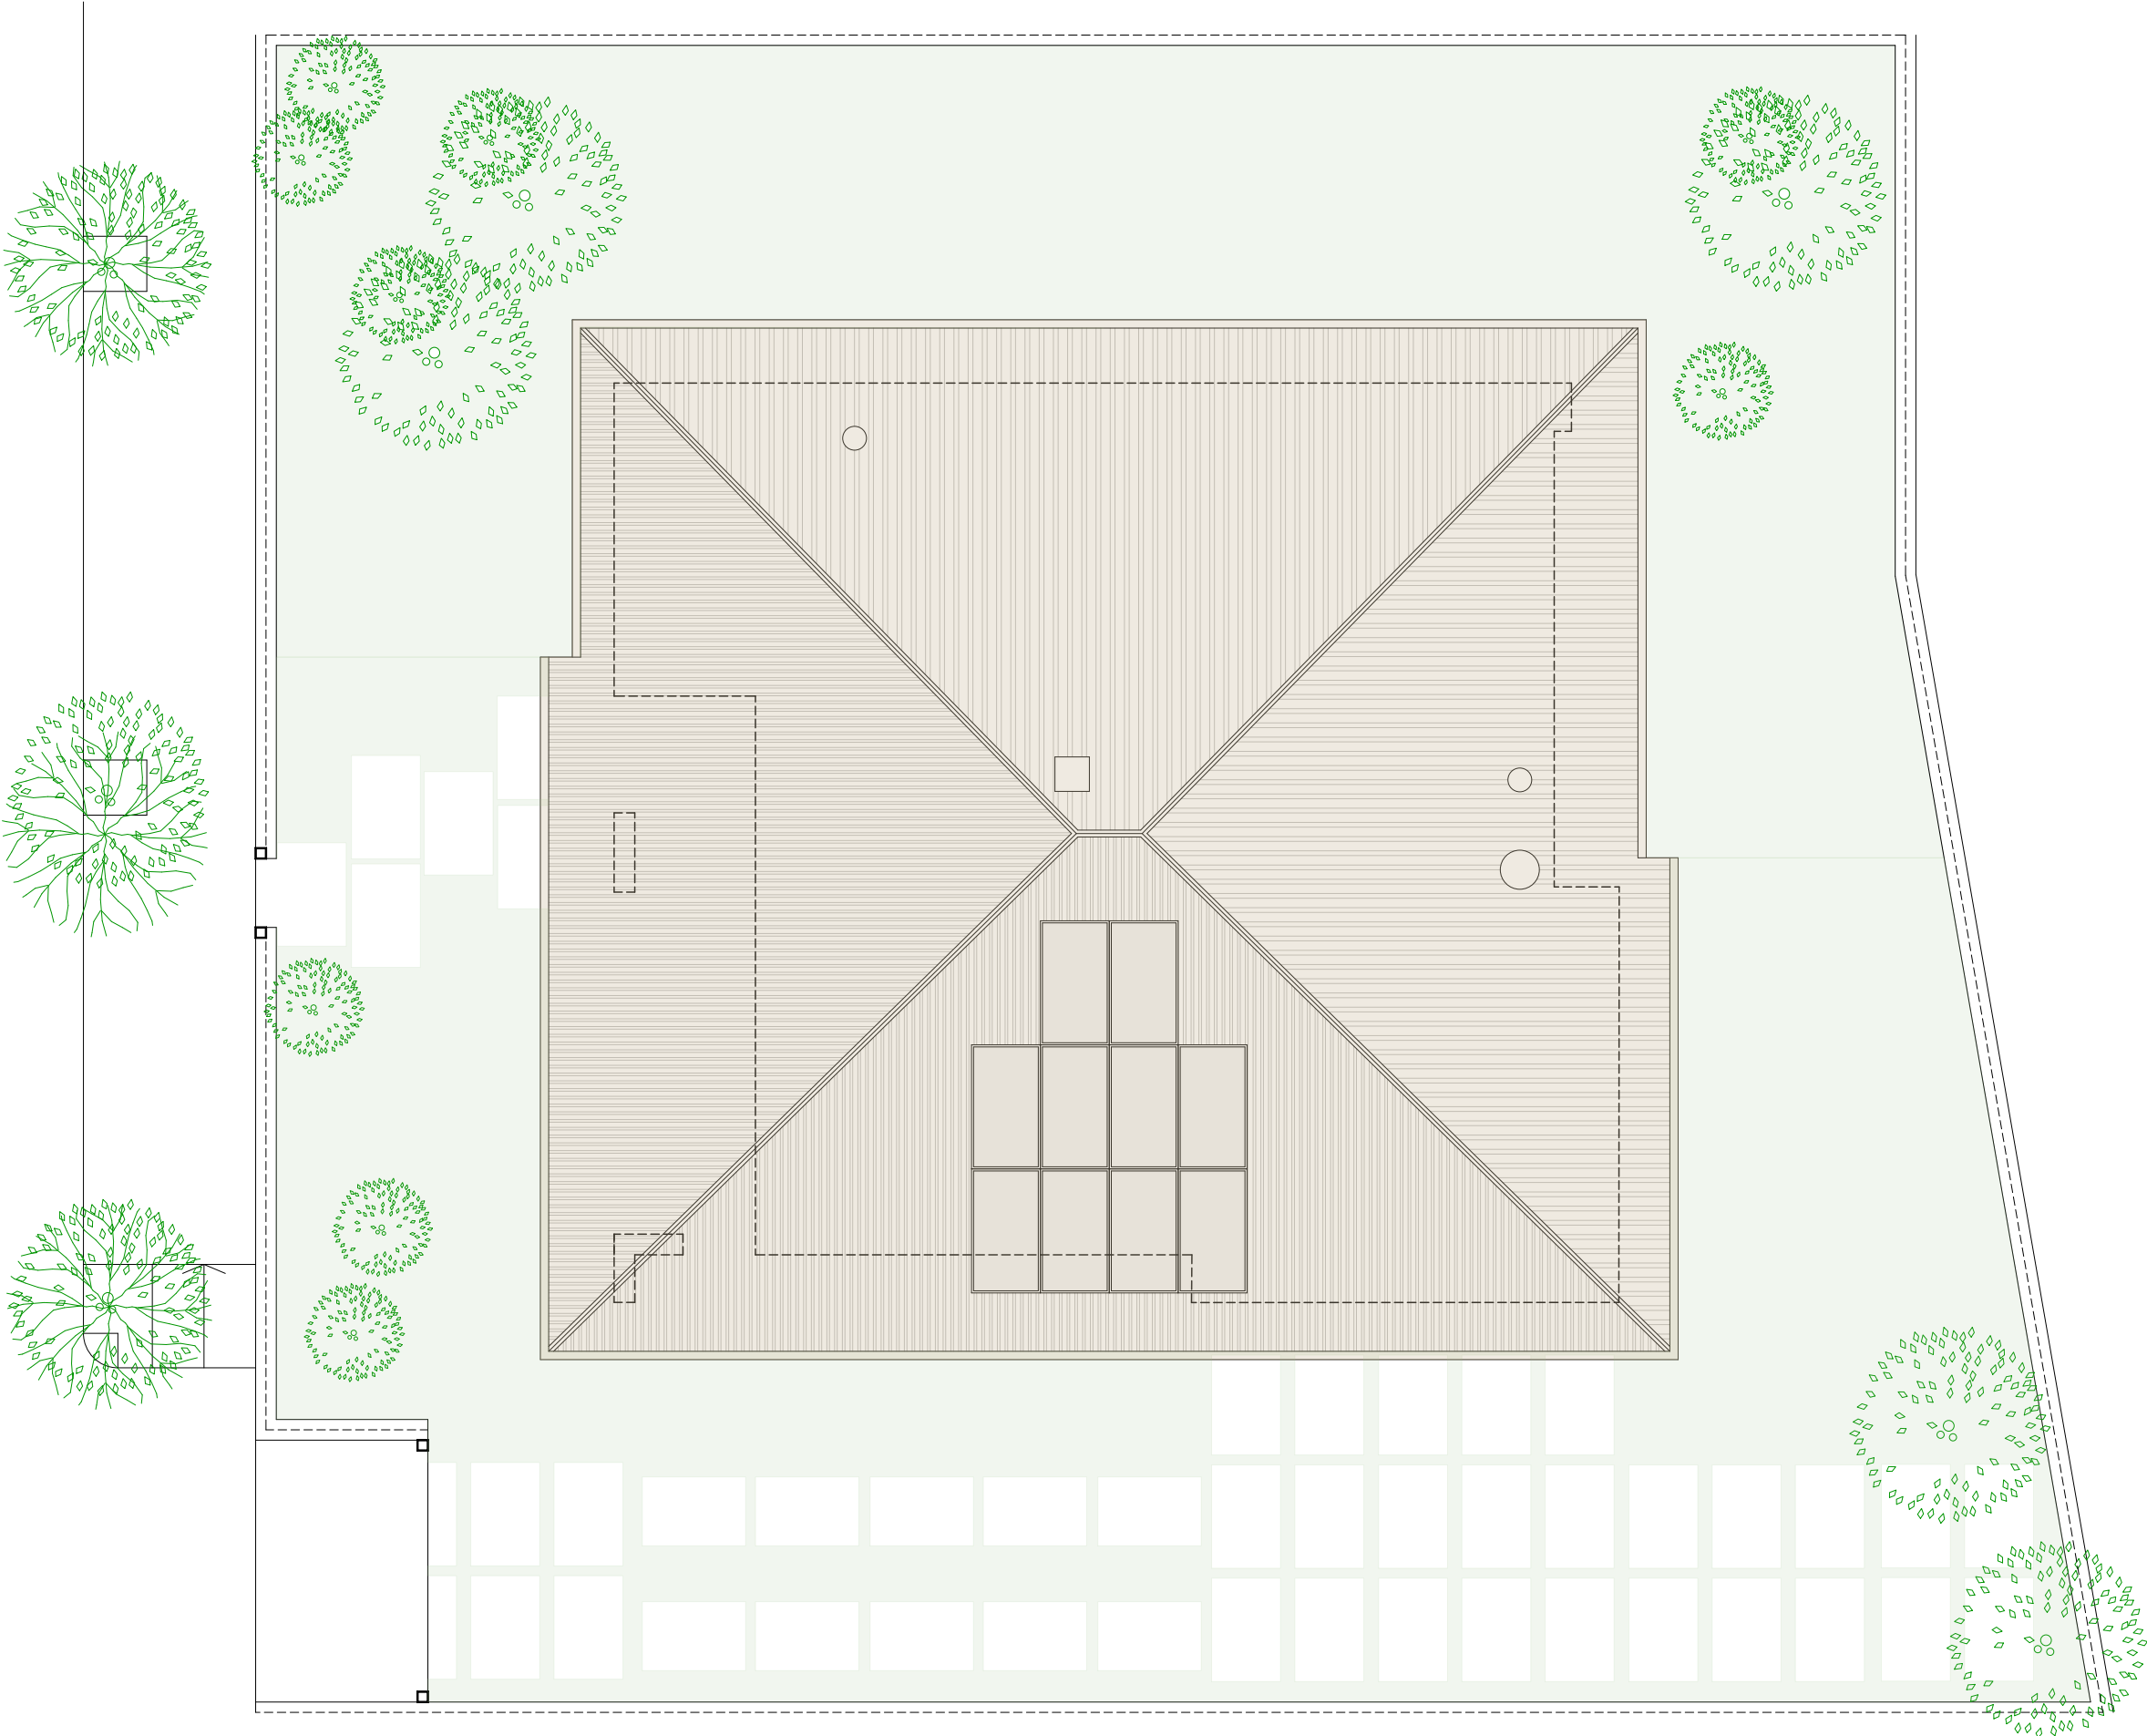

abacuc
architettura e consulenza
via Giovanni Gronchi 8 - Grezzana (VR)

arch. Stefano Signorini
(+39) 347 99 21 100
stefano.signorini@abacuc.it



Oggetto		Codifica
Villetta unifamiliare su un piano - Lotto 9		PRO
		01
		2025
Committente		
Pantim srl		
Elaborato	Data	Tipologia
Copertura	13/11/2025	ARCH

PROPOSTA
PROGETTO