




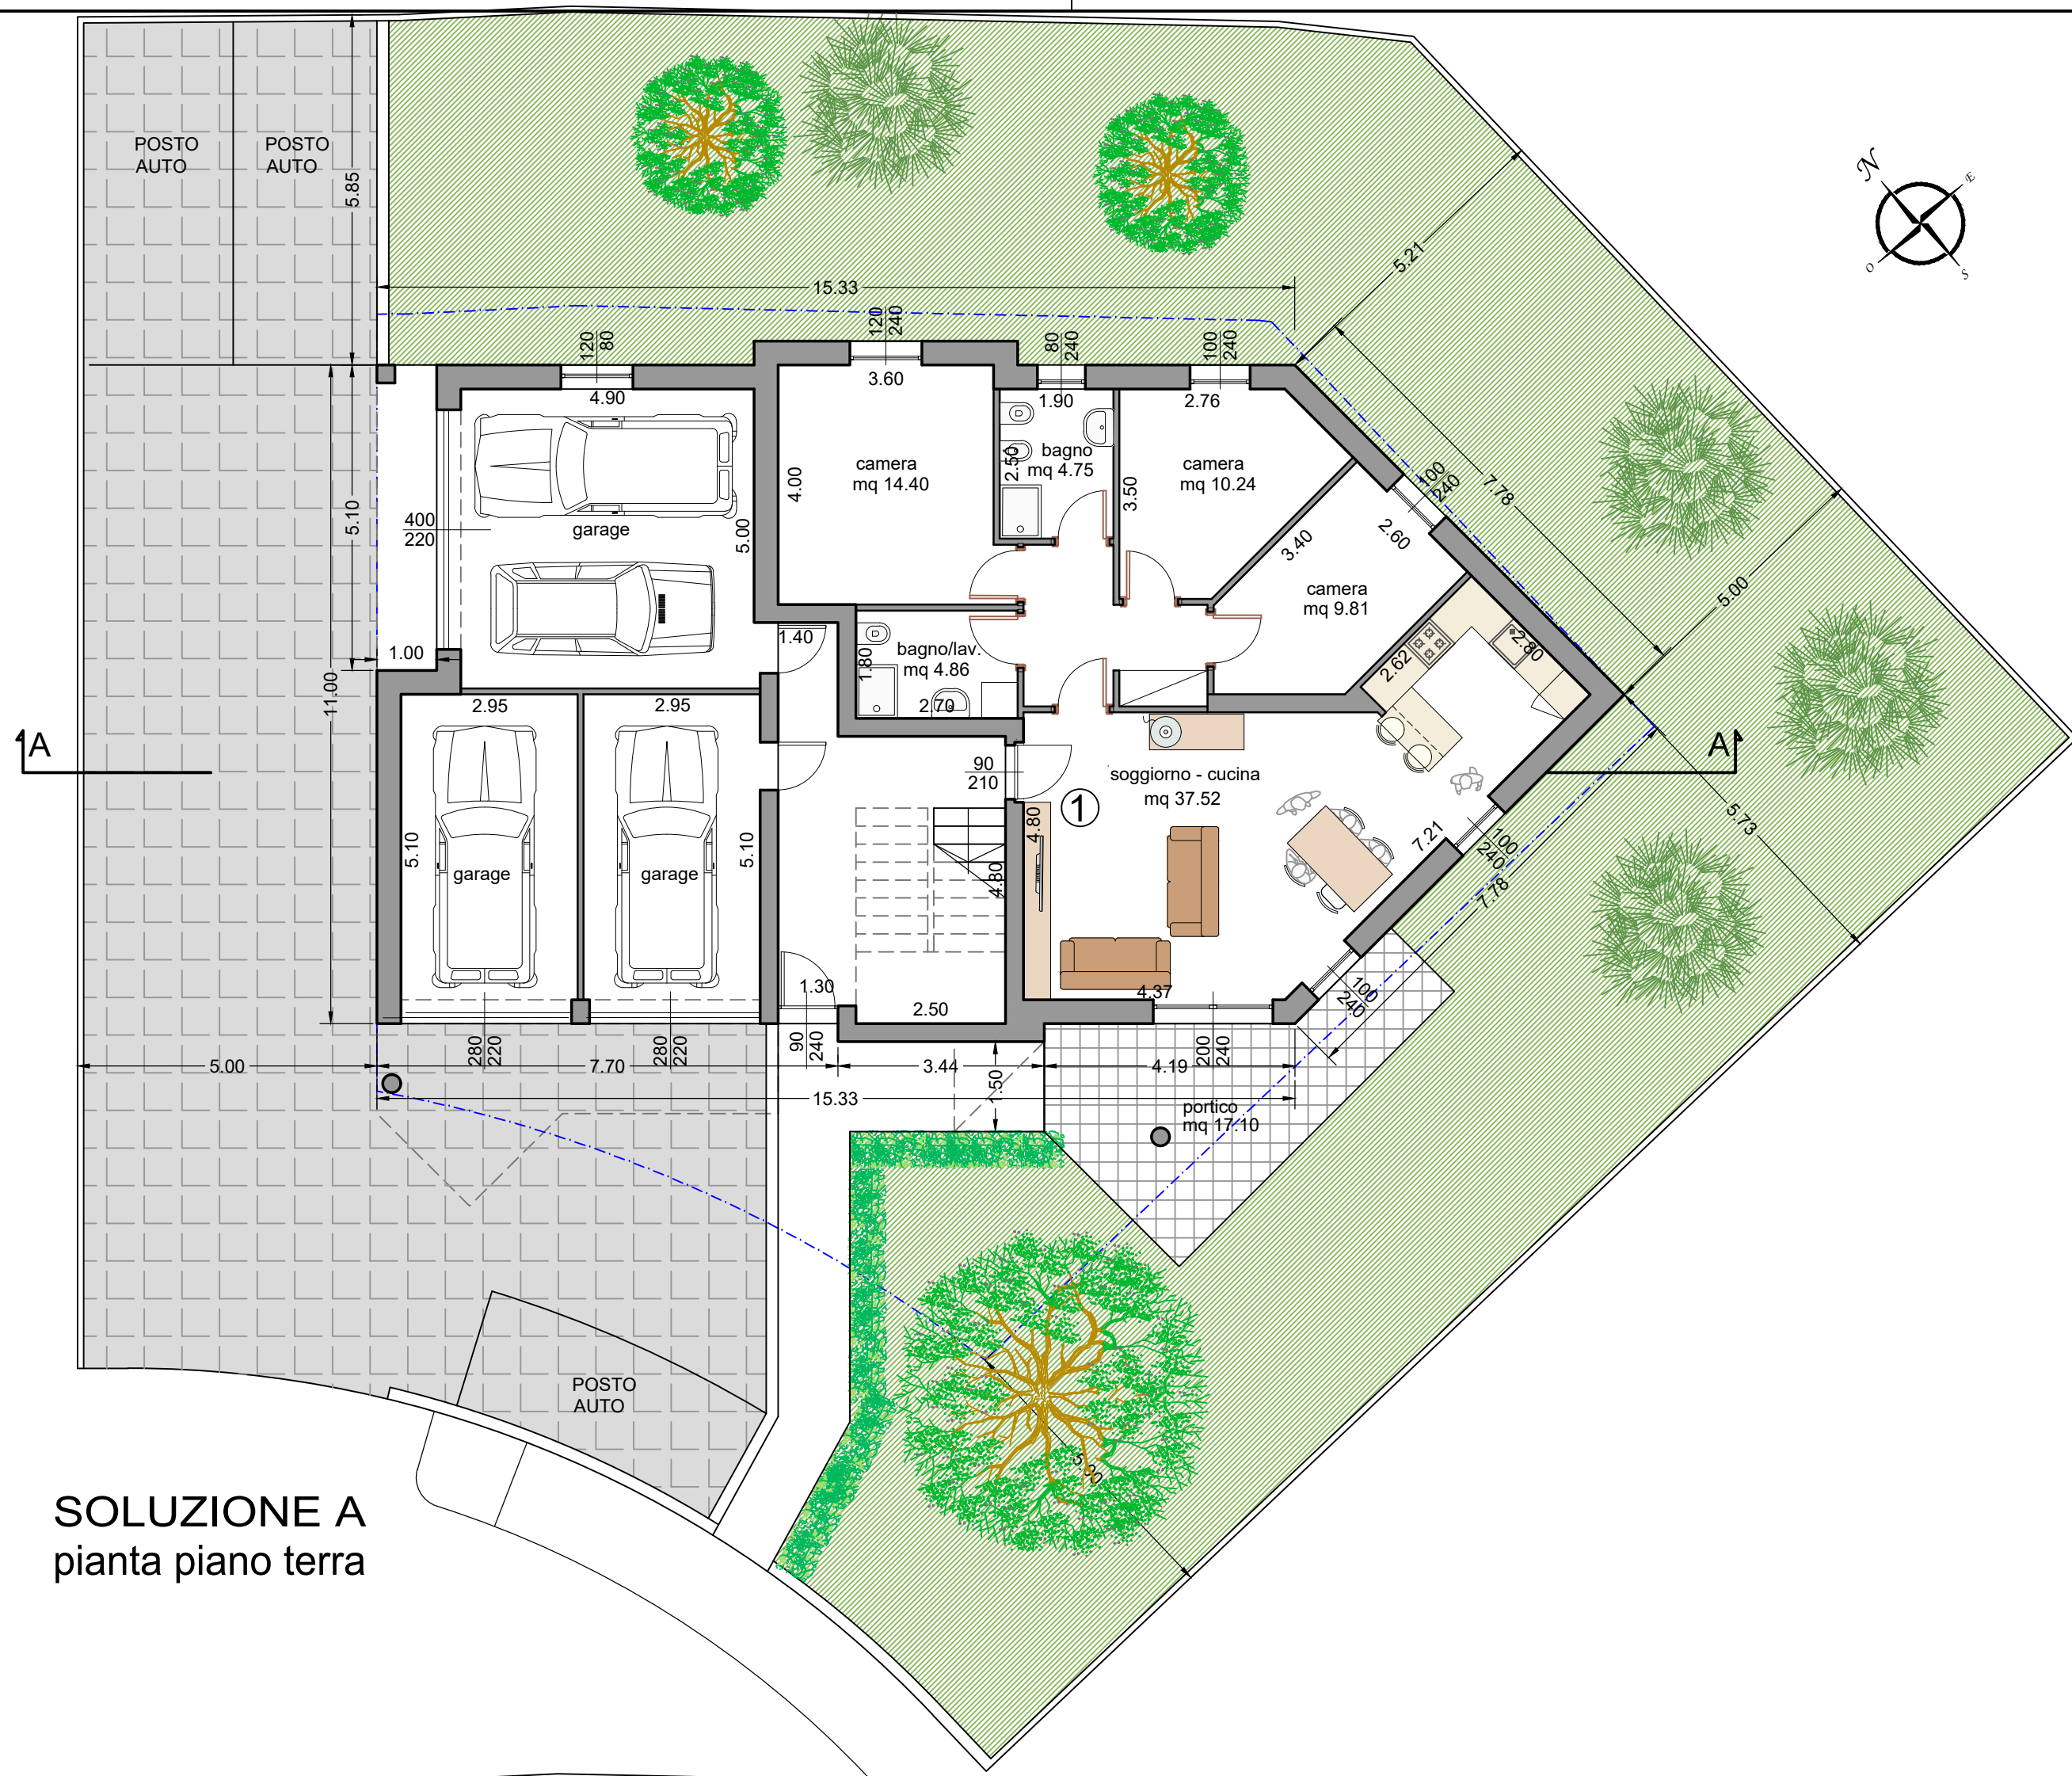

SOLUZIONE A
pianta piano terra


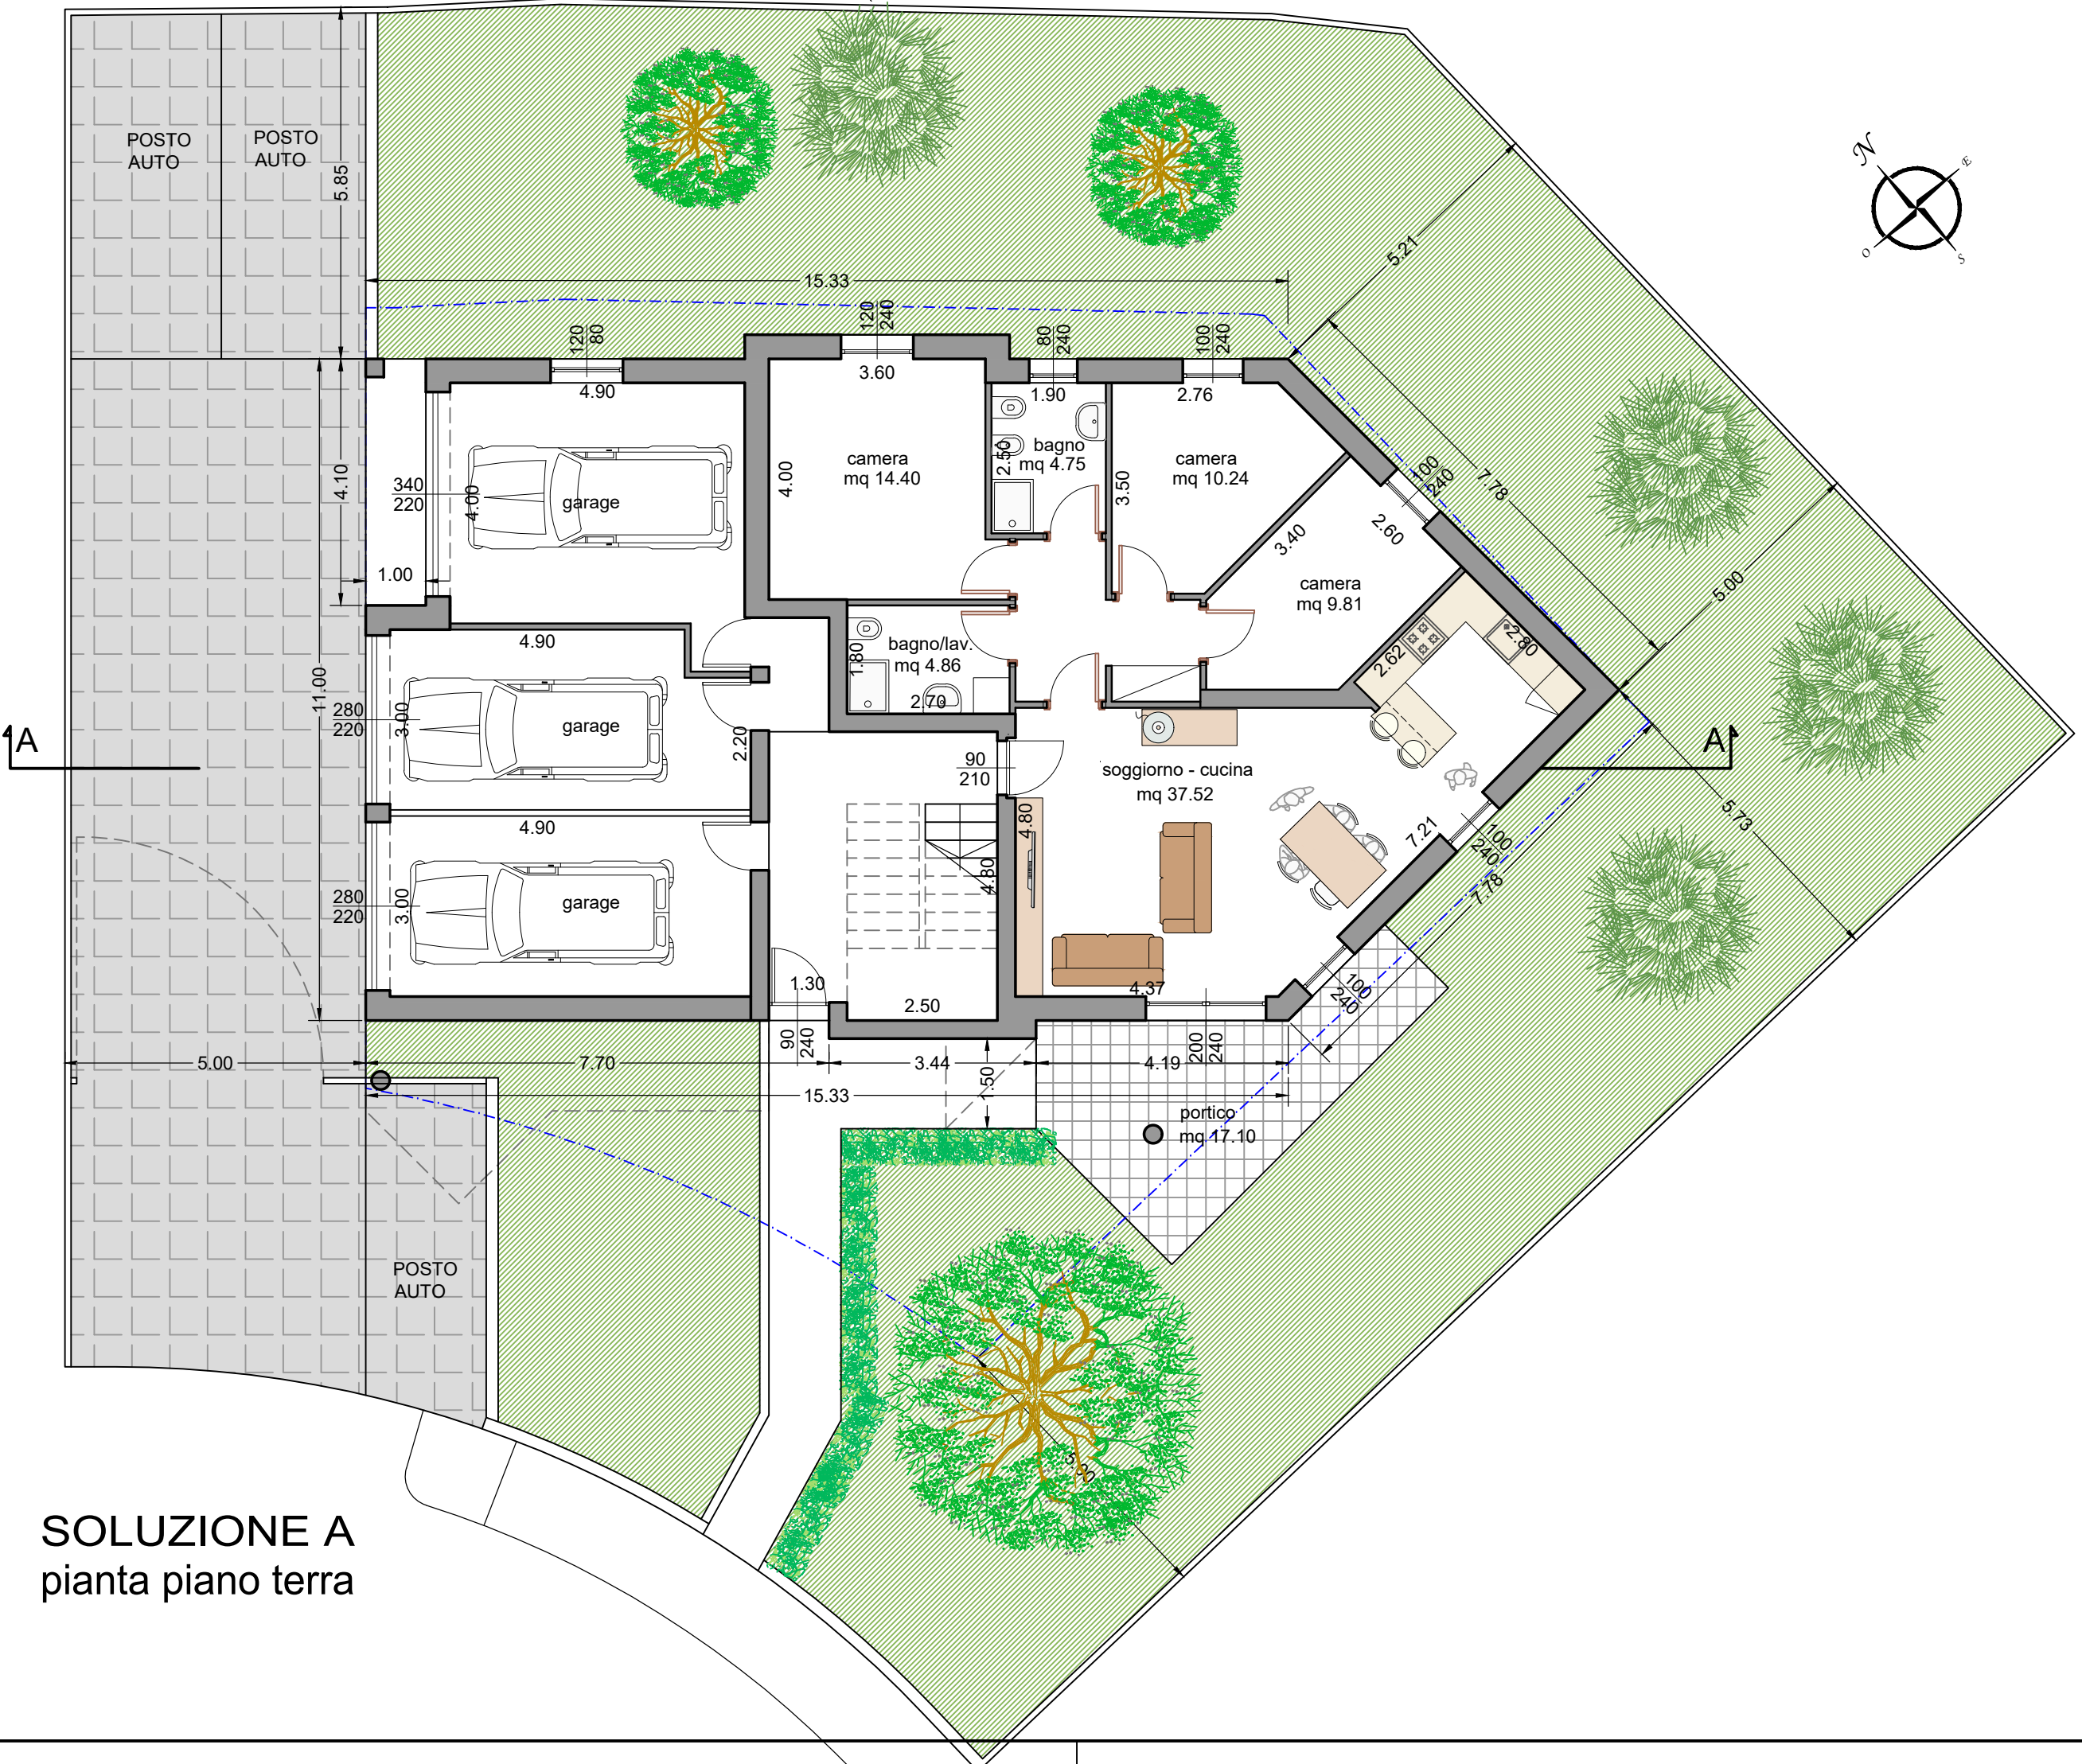


SOLUZIONE A
pianta piano terra

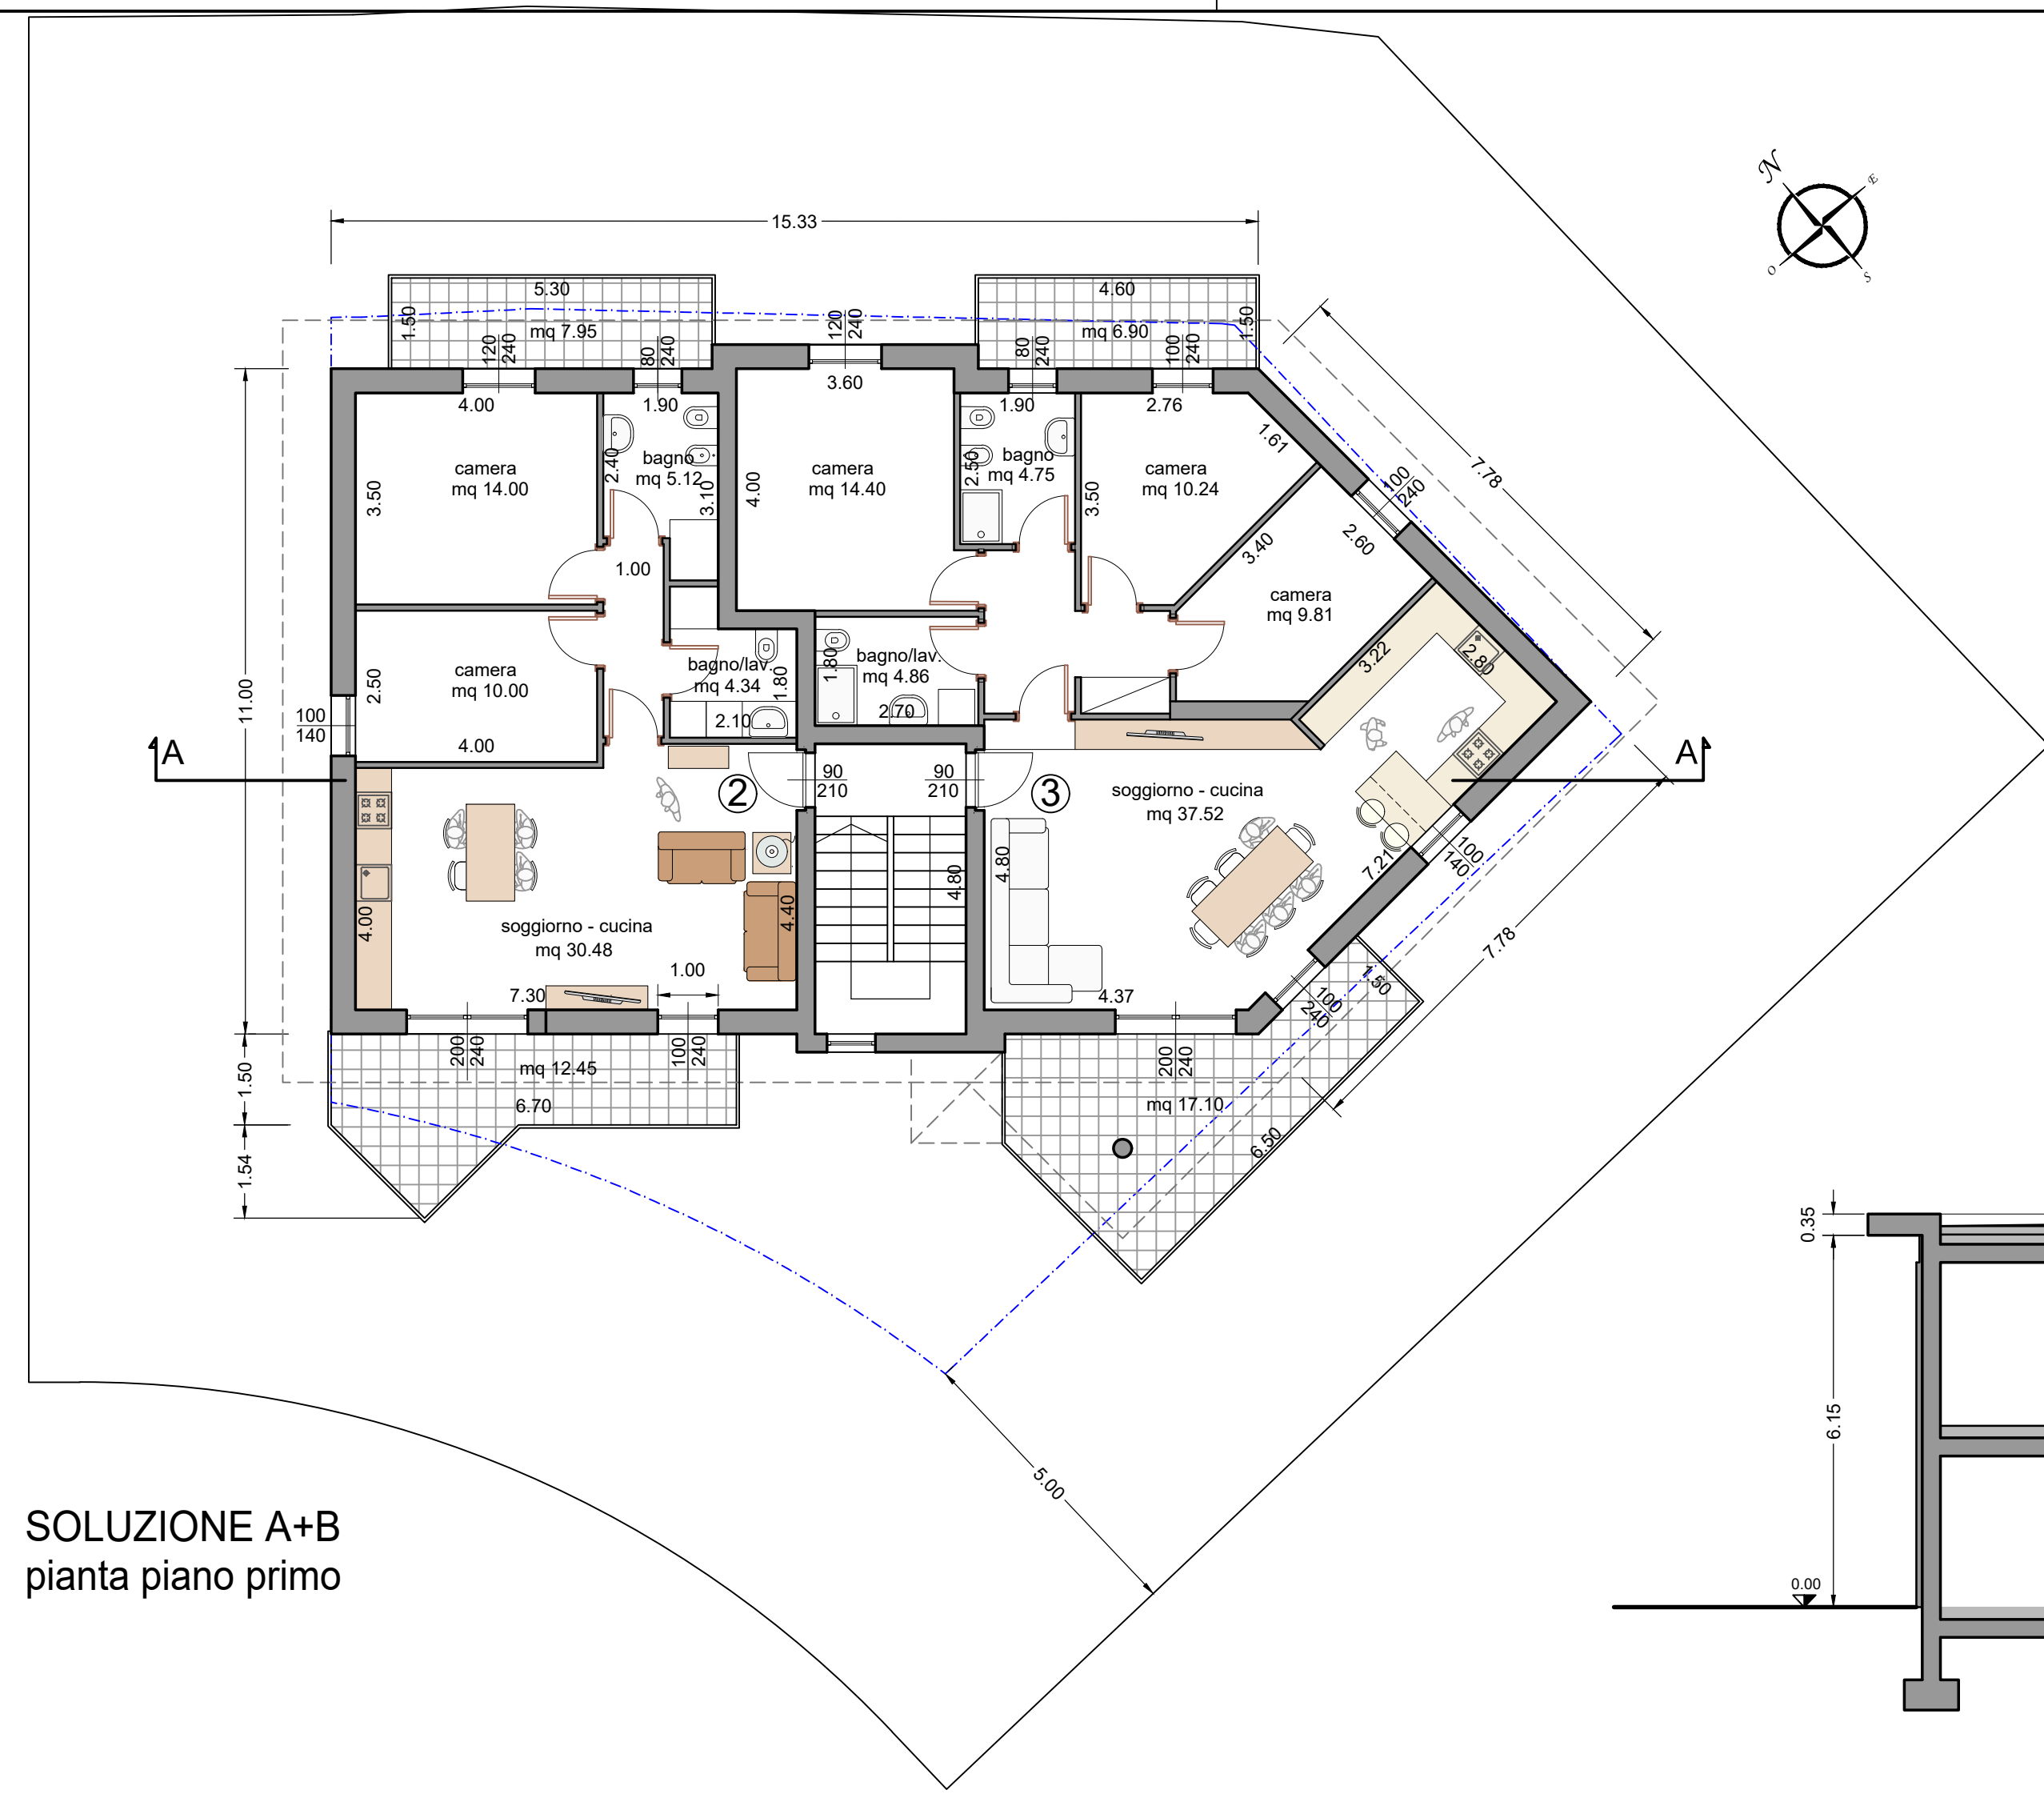


SOLUZIONE A+B
pianta piano primo

CALCOLO DELLE SUPERFICI COMMERCIALI					
APPARTAMENTO		SUPERFICIE appartamento	SUPERFICIE balconi	SUPERFICIE portico	SUPERFICIE giardino
PIANO	N.	MQ	MQ	MQ	MQ
TERRA	1	mq 108,50		mq 16,95	mq 275,00
PRIMO	2	mq 81,50	mq 20,40		
PRIMO	3	mq 107,00	mq 24,00		

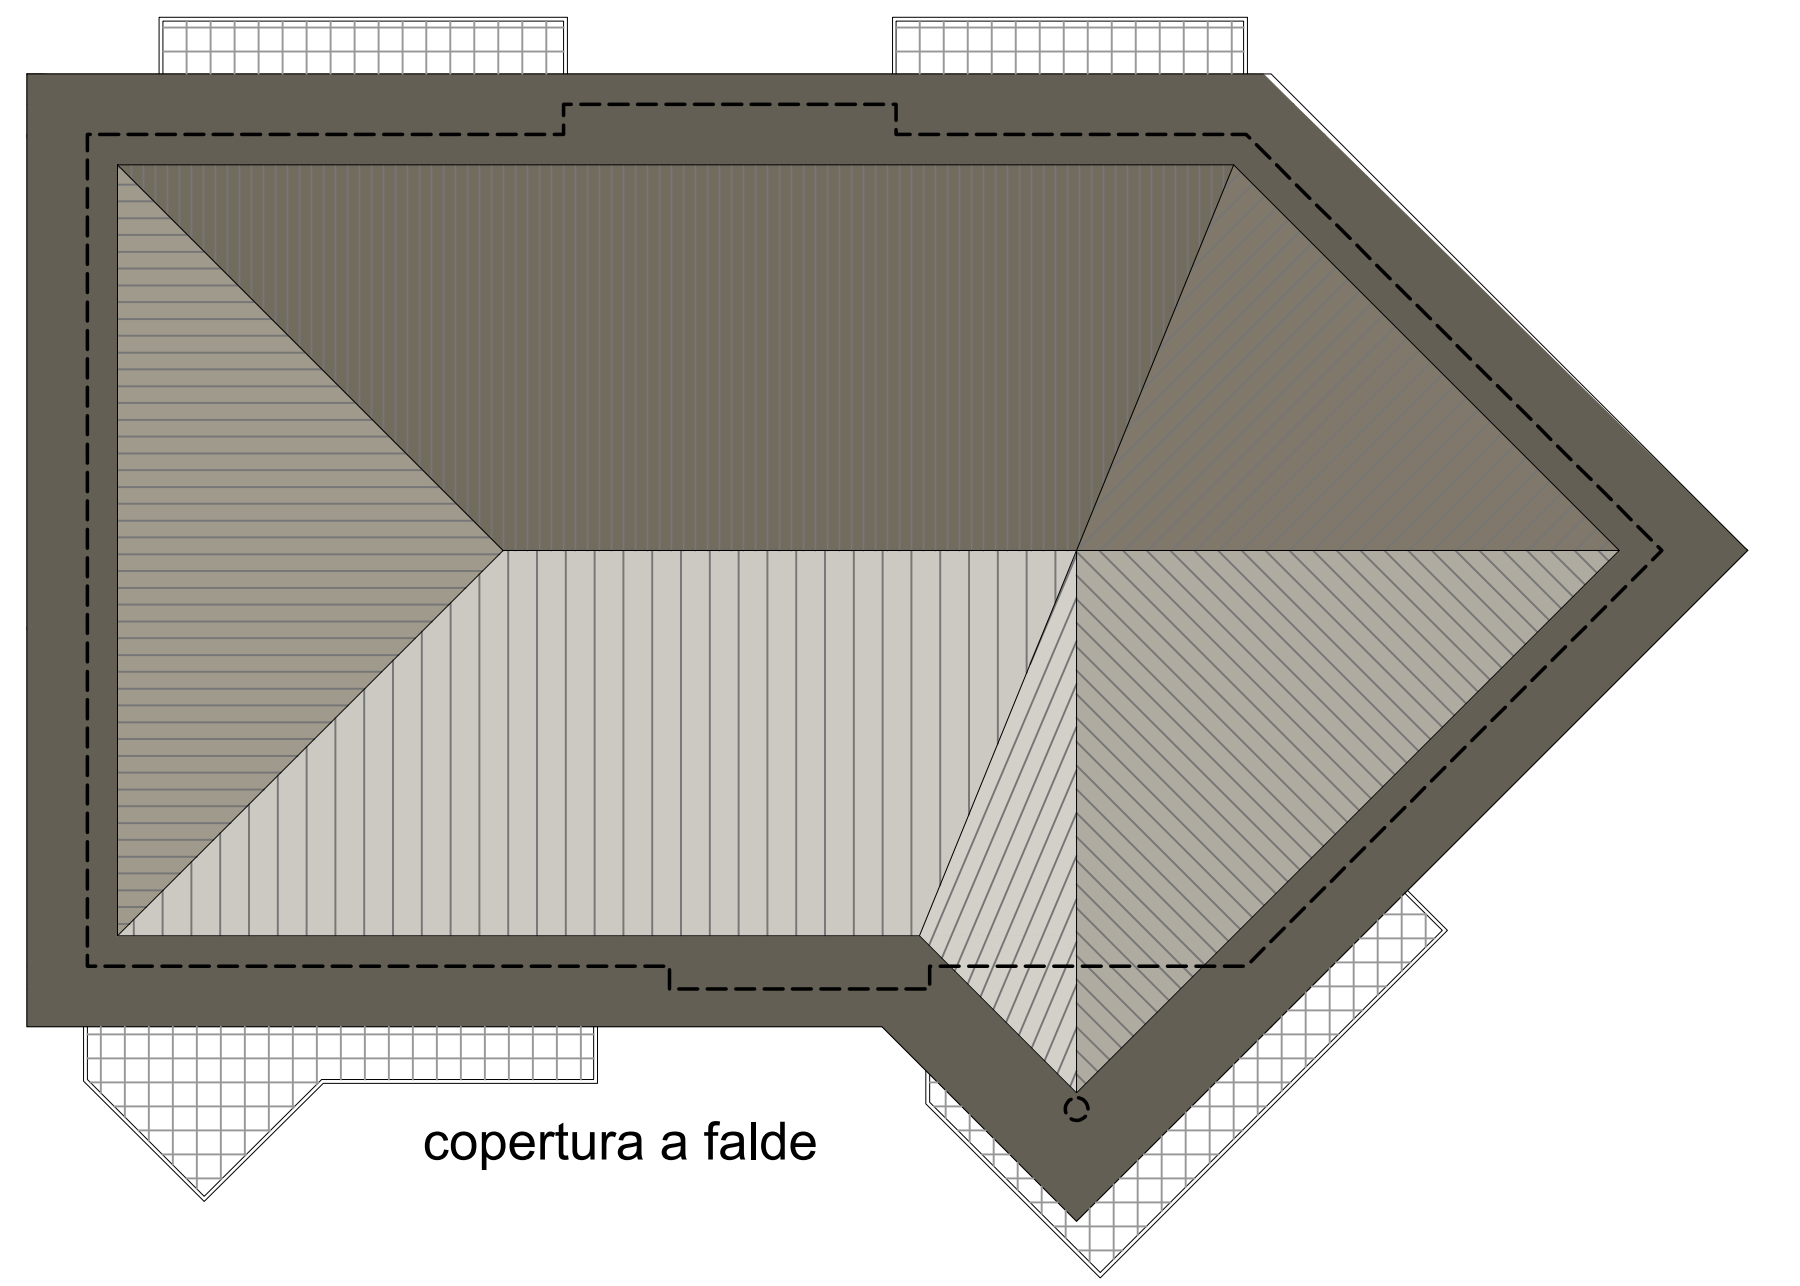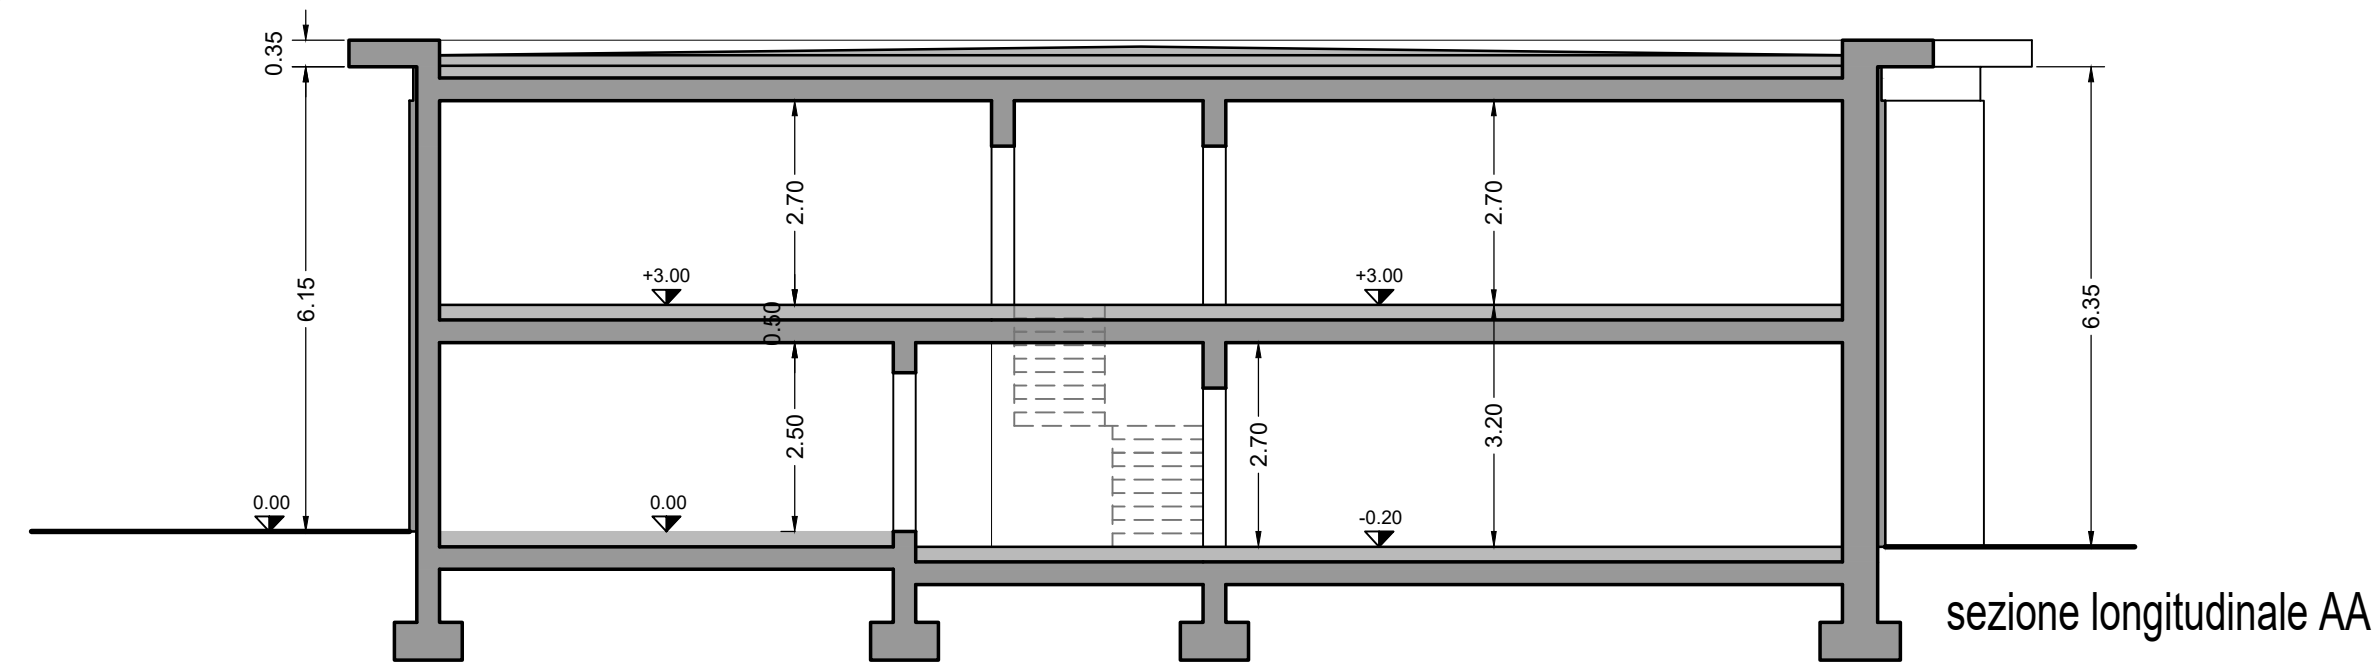


copertura a falde

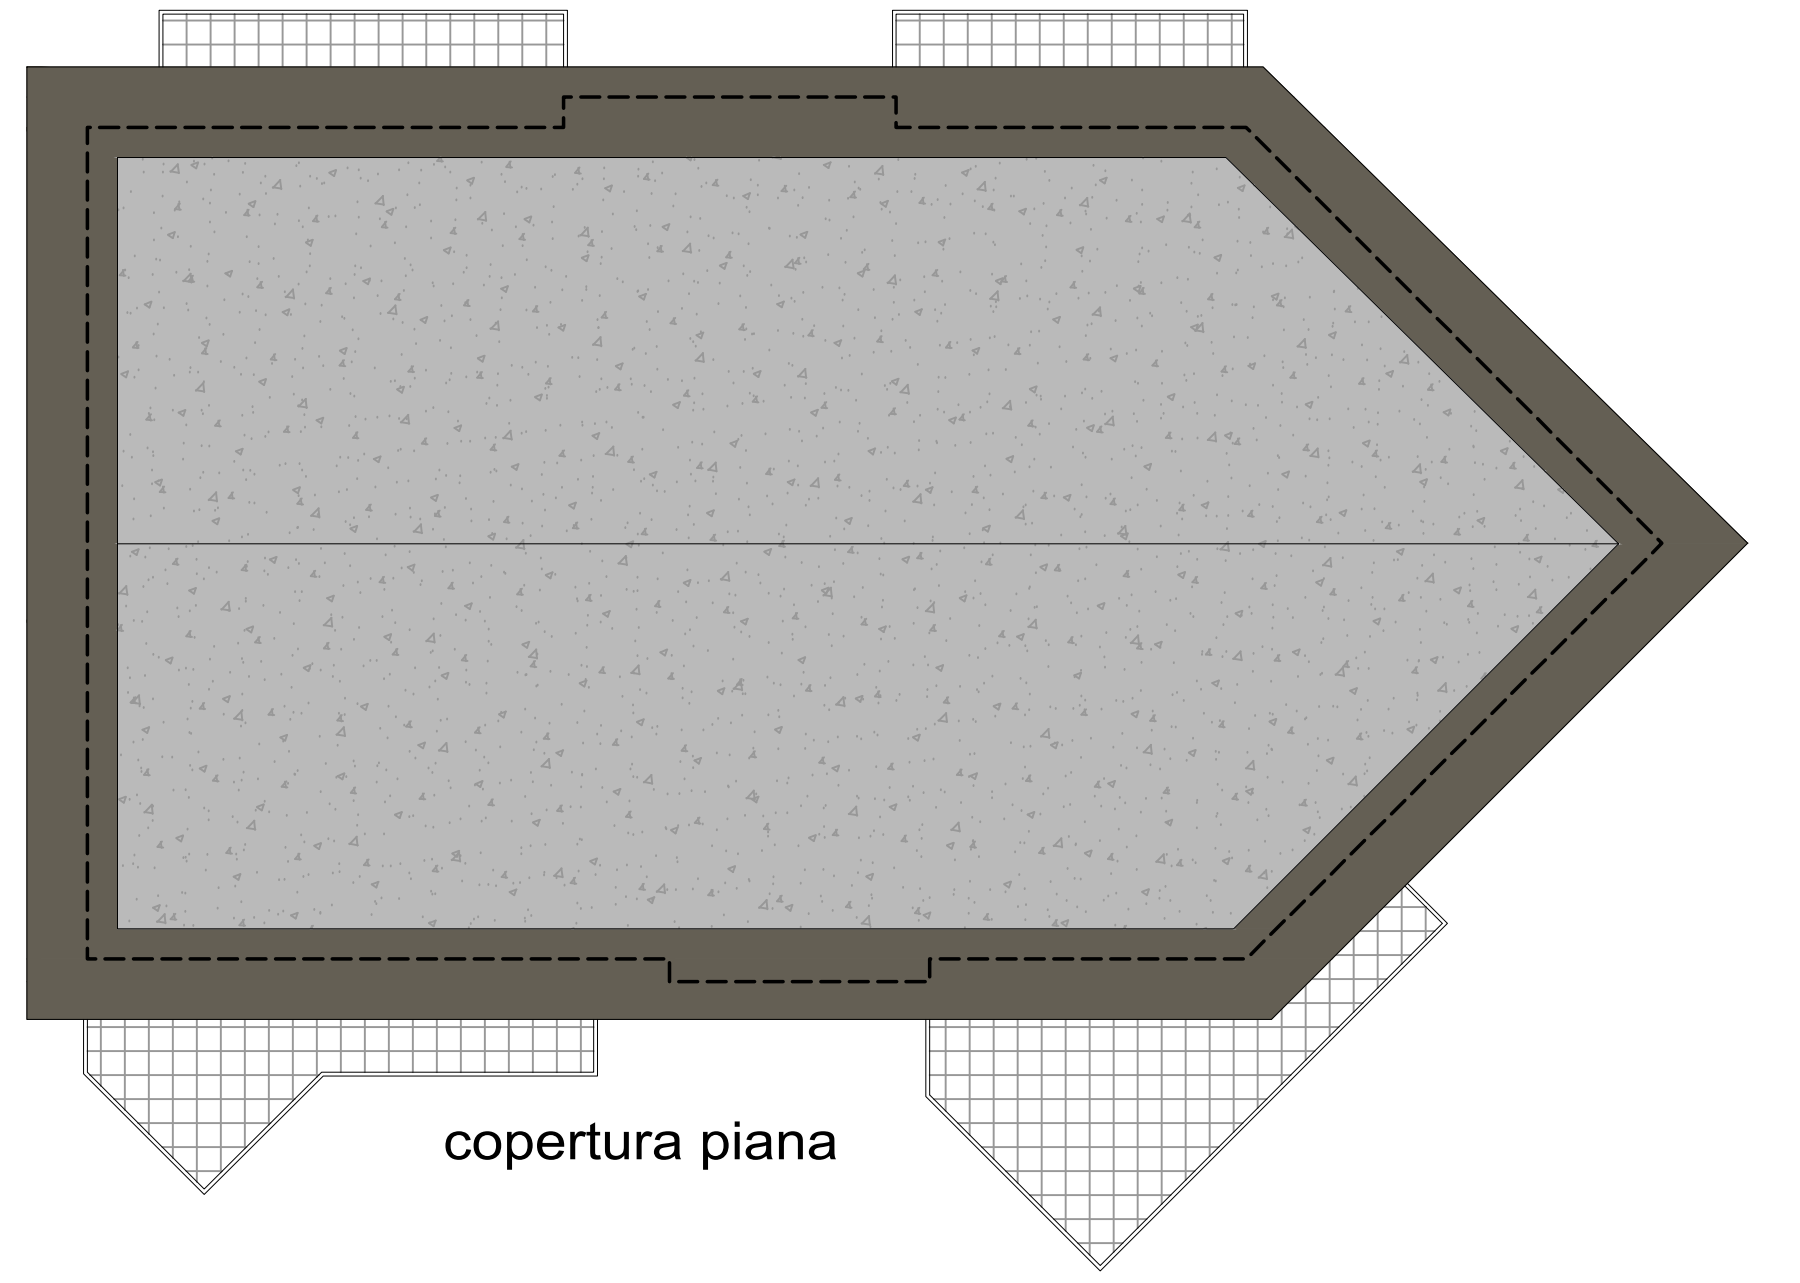

copertura piana




SOLUZIONE A
prospetto sud-ovest

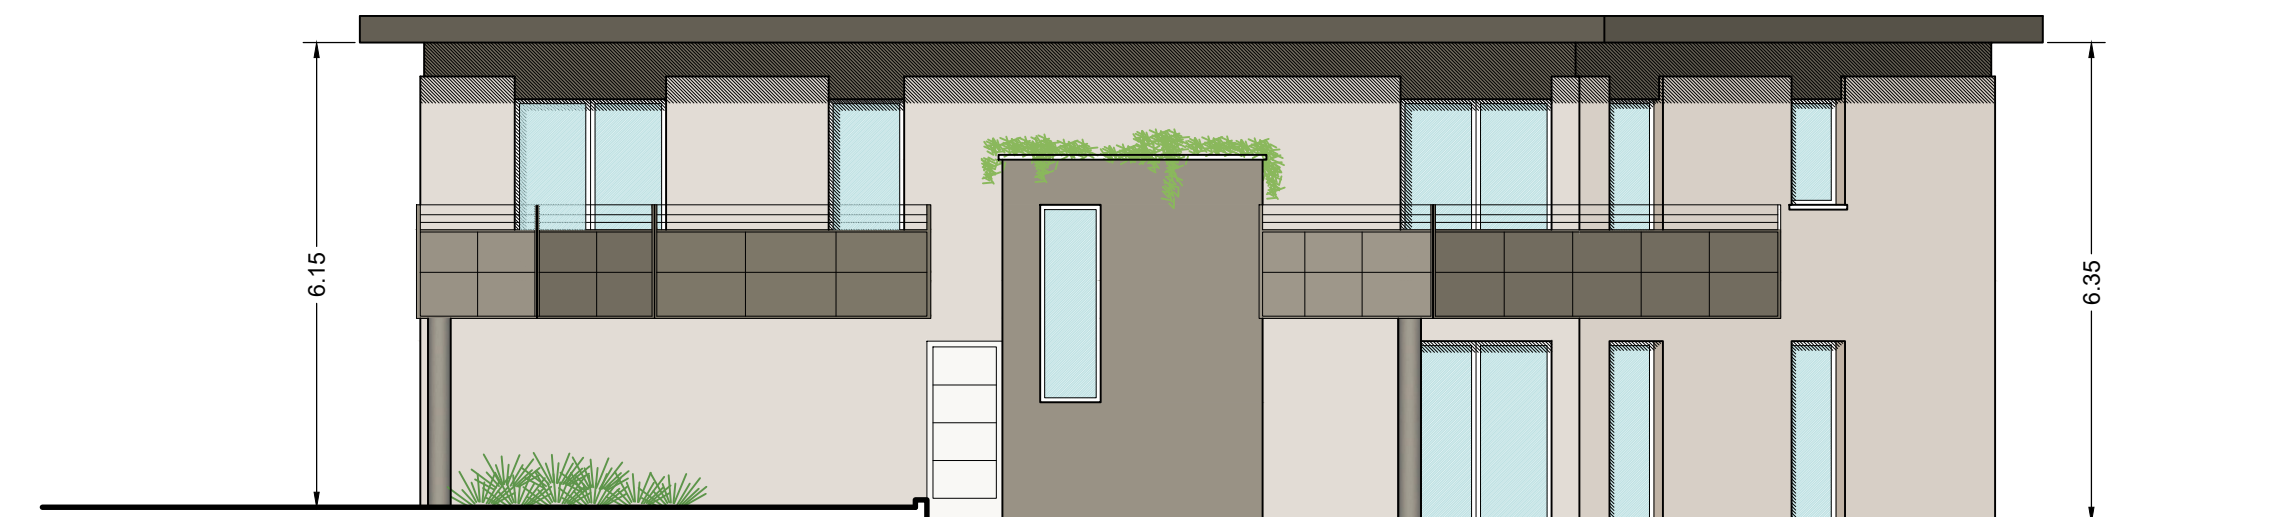


SOLUZIONE B
prospetto sud-ovest




prospetto nord

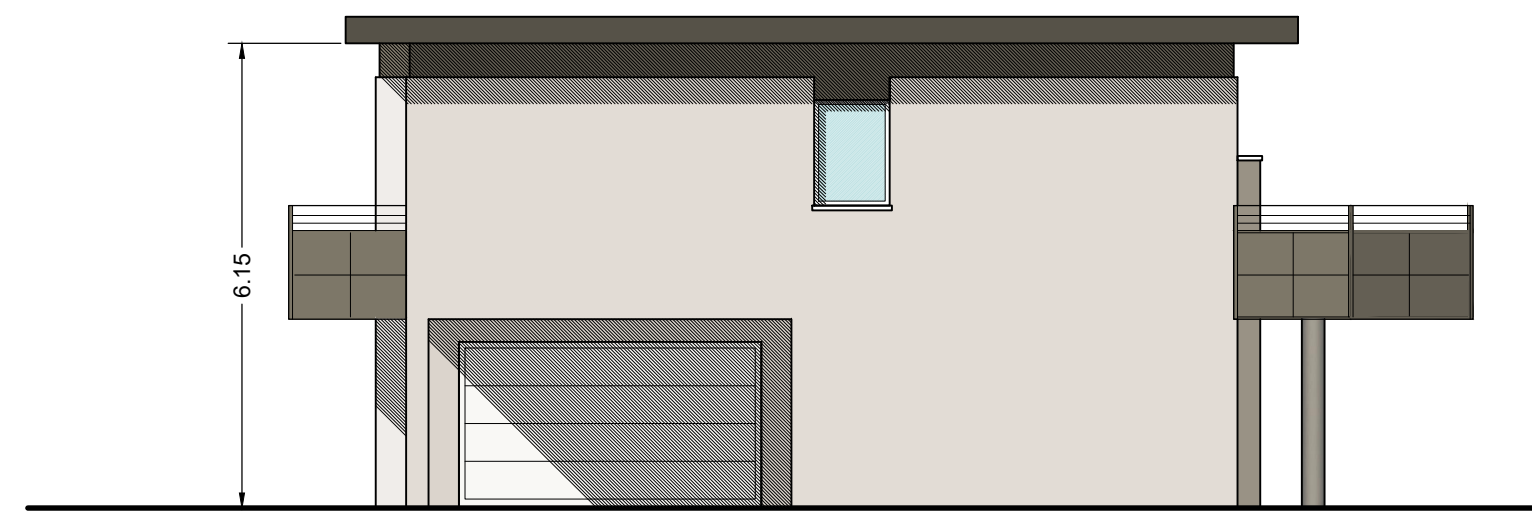

SOLUZIONE A
prospetto ovest

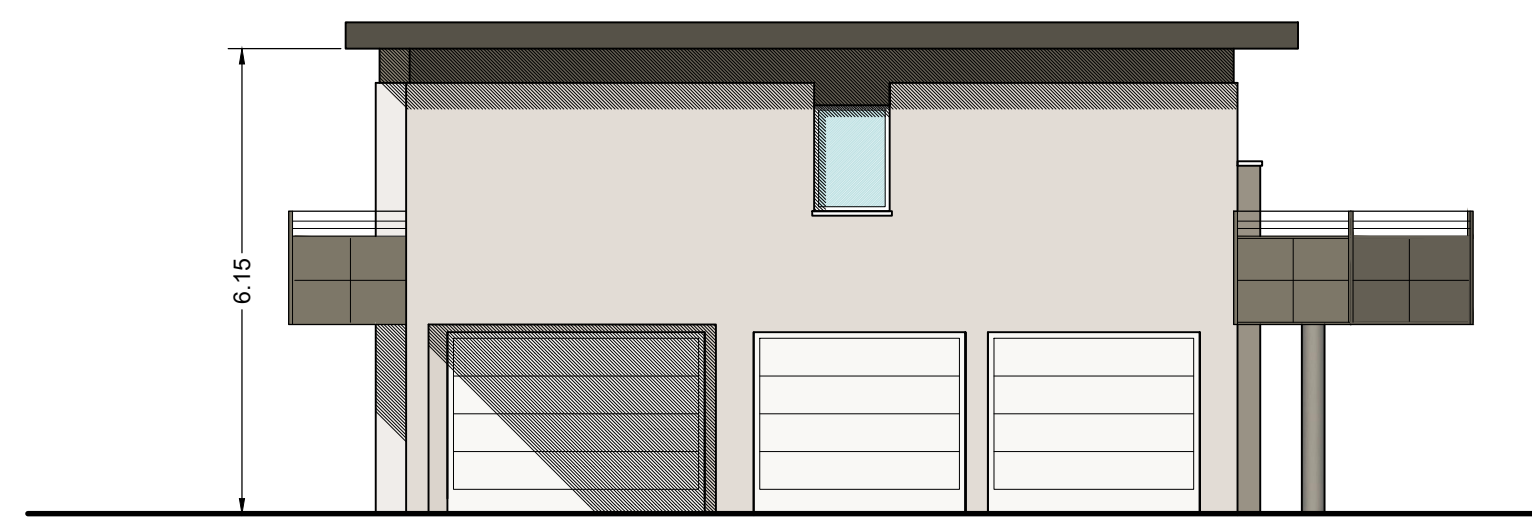

SOLUZIONE B
prospetto ovest

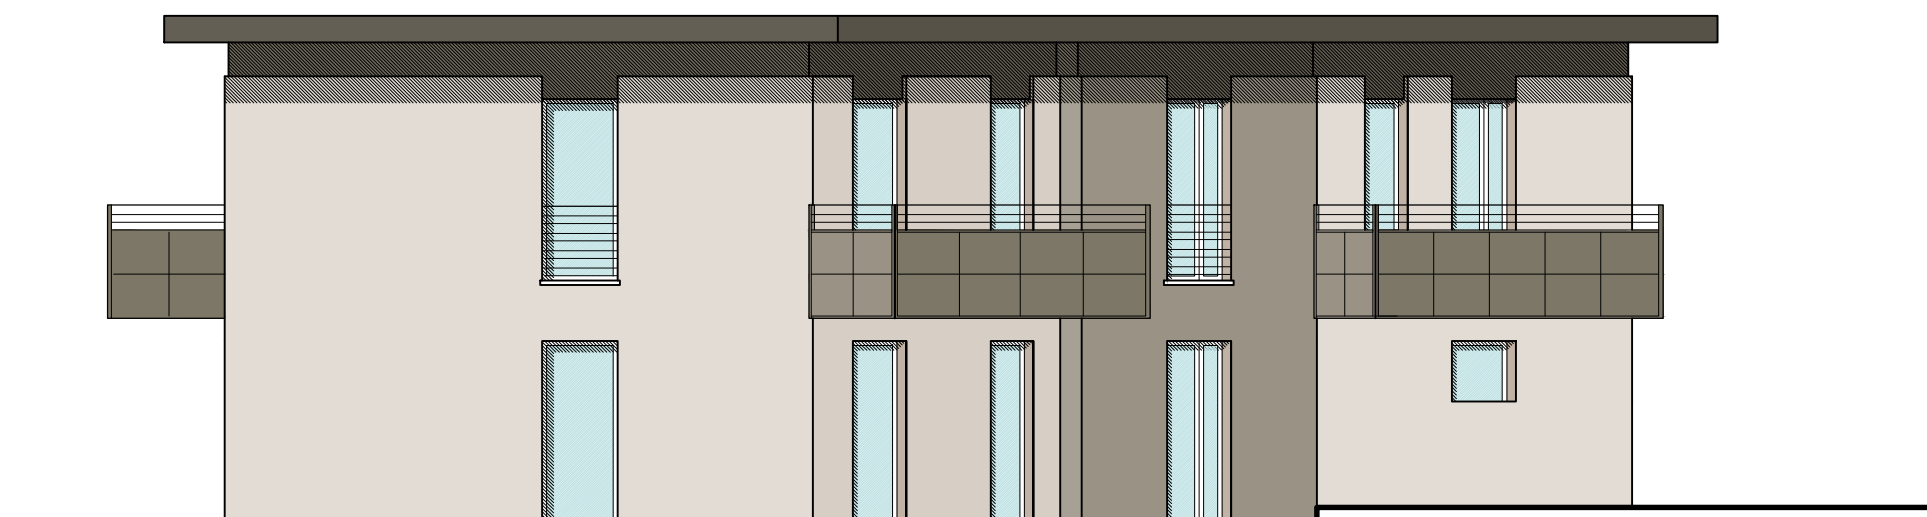

prospetto est

COMUNE GREZZANA		PROVINCIA VERONA	
PROGETTO PER LA COSTRUZIONE DI UN EDIFICIO RESIDENZIALE IN LOTTIZZAZIONE FORNI - LOTTO 12			
Architetto Alessandro Avesani via Cigno, 9A - 37129 Verona - tel. +39 329 233 4810 studioavesani2012@gmail.com			
TAVOLA N° 1 Piante - Prospetti - Sezione		scala data	1:100 febbraio 2021
questo documento è di proprietà di architetto Alessandro Avesani. Senza permesso non può essere copiato, riprodotto, trasmesso ad altre persone ed utilizzato in qualsiasi modo sotto pena delle disposizioni di legge vigenti			