
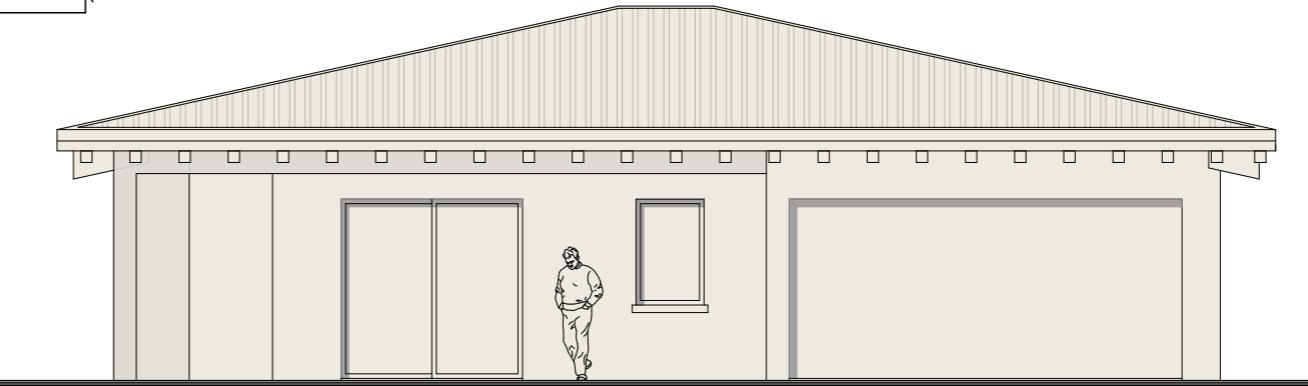


In conformità alla normativa vigente, il progettista detiene i diritti esclusivi sul presente elaborato tecnico. Ne è vietata la riproduzione, diffusione, modifica o utilizzo, totale o parziale, in qualsiasi forma, senza esplicito consenso scritto dell'autore.

4



PROSPETTO SUD

scala 1:100

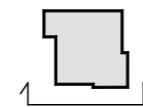



PROSPETTO OVEST

scala 1:100

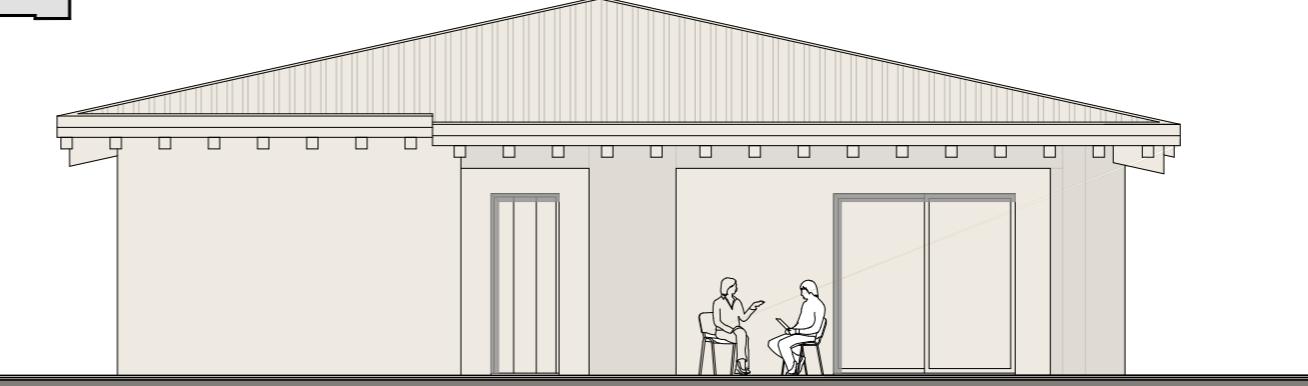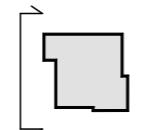

PROSPETTO NORD

scala 1:100

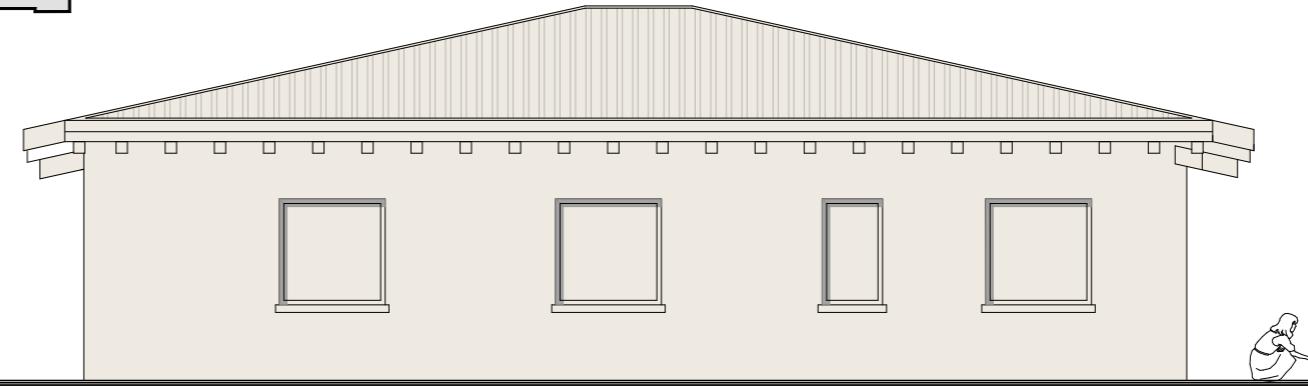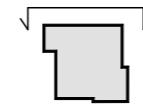

PROSPETTO EST

scala 1:100

