


In conformità alla normativa vigente, il progettista detiene i diritti esclusivi sul presente elaborato tecnico. Ne è vietata la riproduzione, diffusione, modifica o utilizzo, totale o parziale, in qualsiasi forma, senza esplicito consenso scritto dell'autore.

2

## PIANO TERRA

scala 1:100

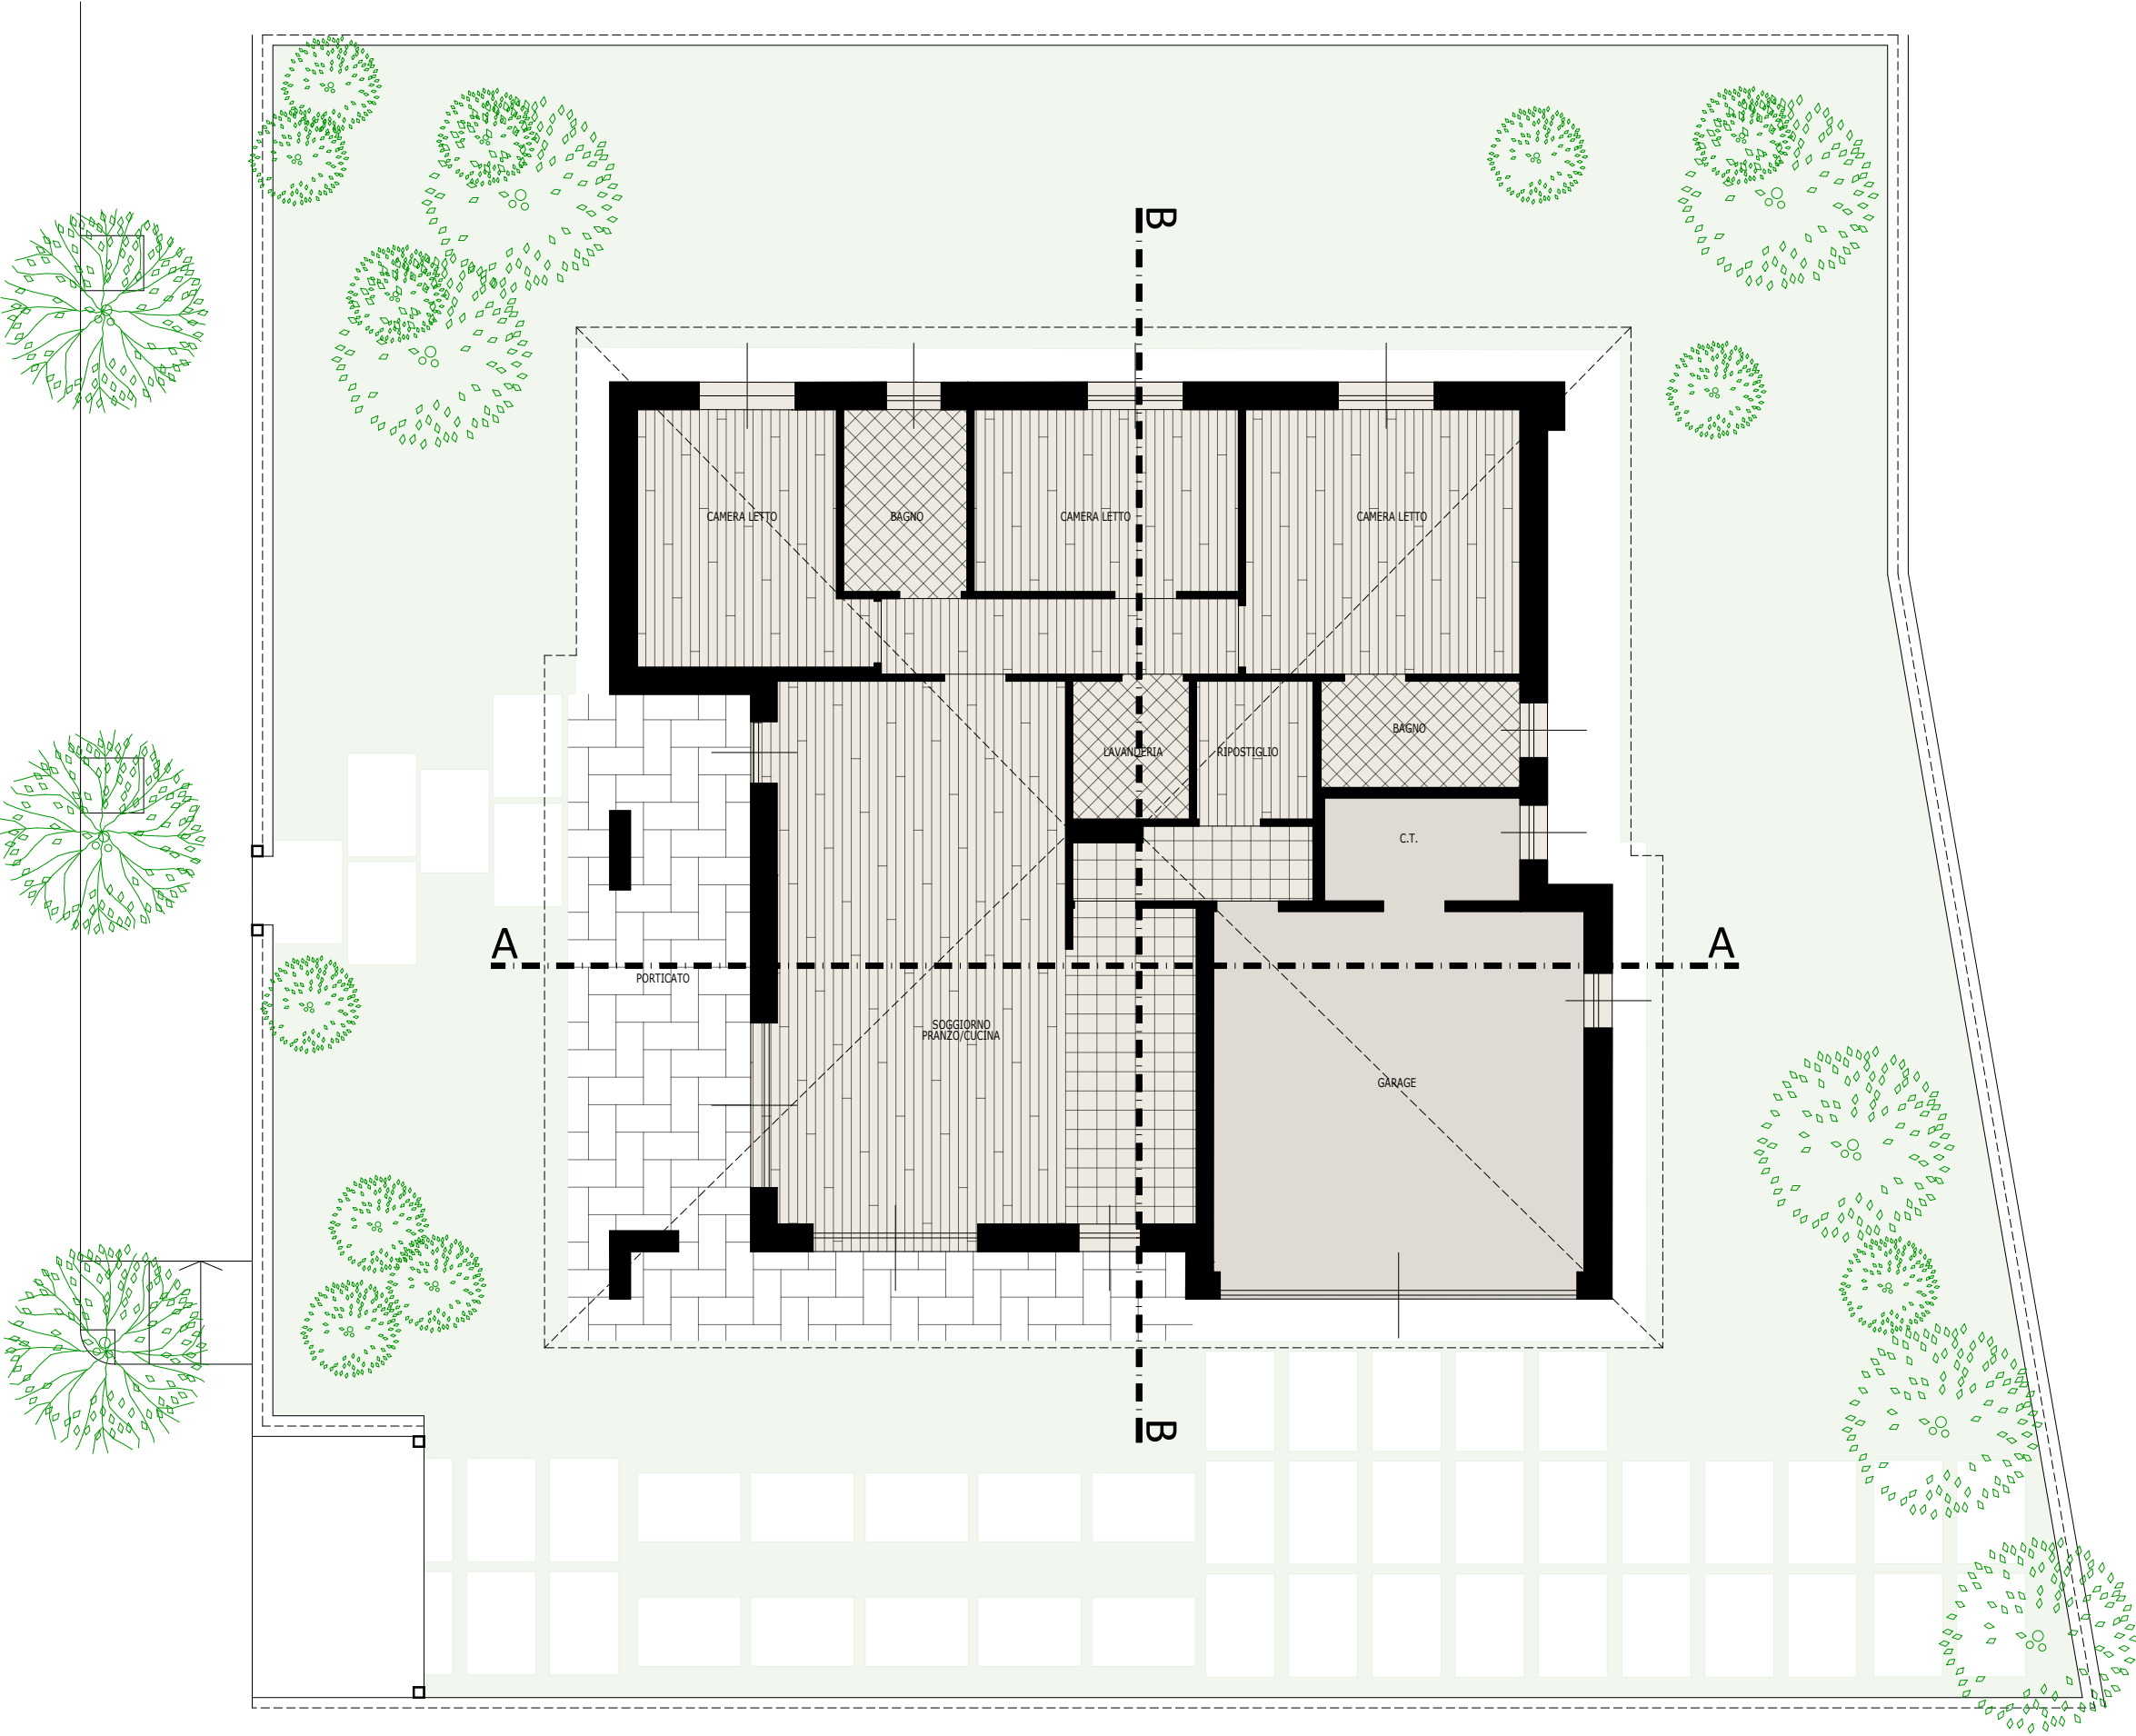

**abacuc**  
architettura e consulenza  
via Giovanni Gronchi 8 - Grezzana (VR)

arch. Stefano Signorini  
(+39) 347 99 21 100  
stefano.signorini@abacuc.it



Oggetto	Codifica
Villetta unifamiliare su un piano - Lotto 9	PRO
Committente	01
Pantim srl	2025
Elaborato	Tipologia
Destinazioni piano terra	ARCH
13/11/2025	

**PROPOSTA  
PROGETTO**